


"1:5000

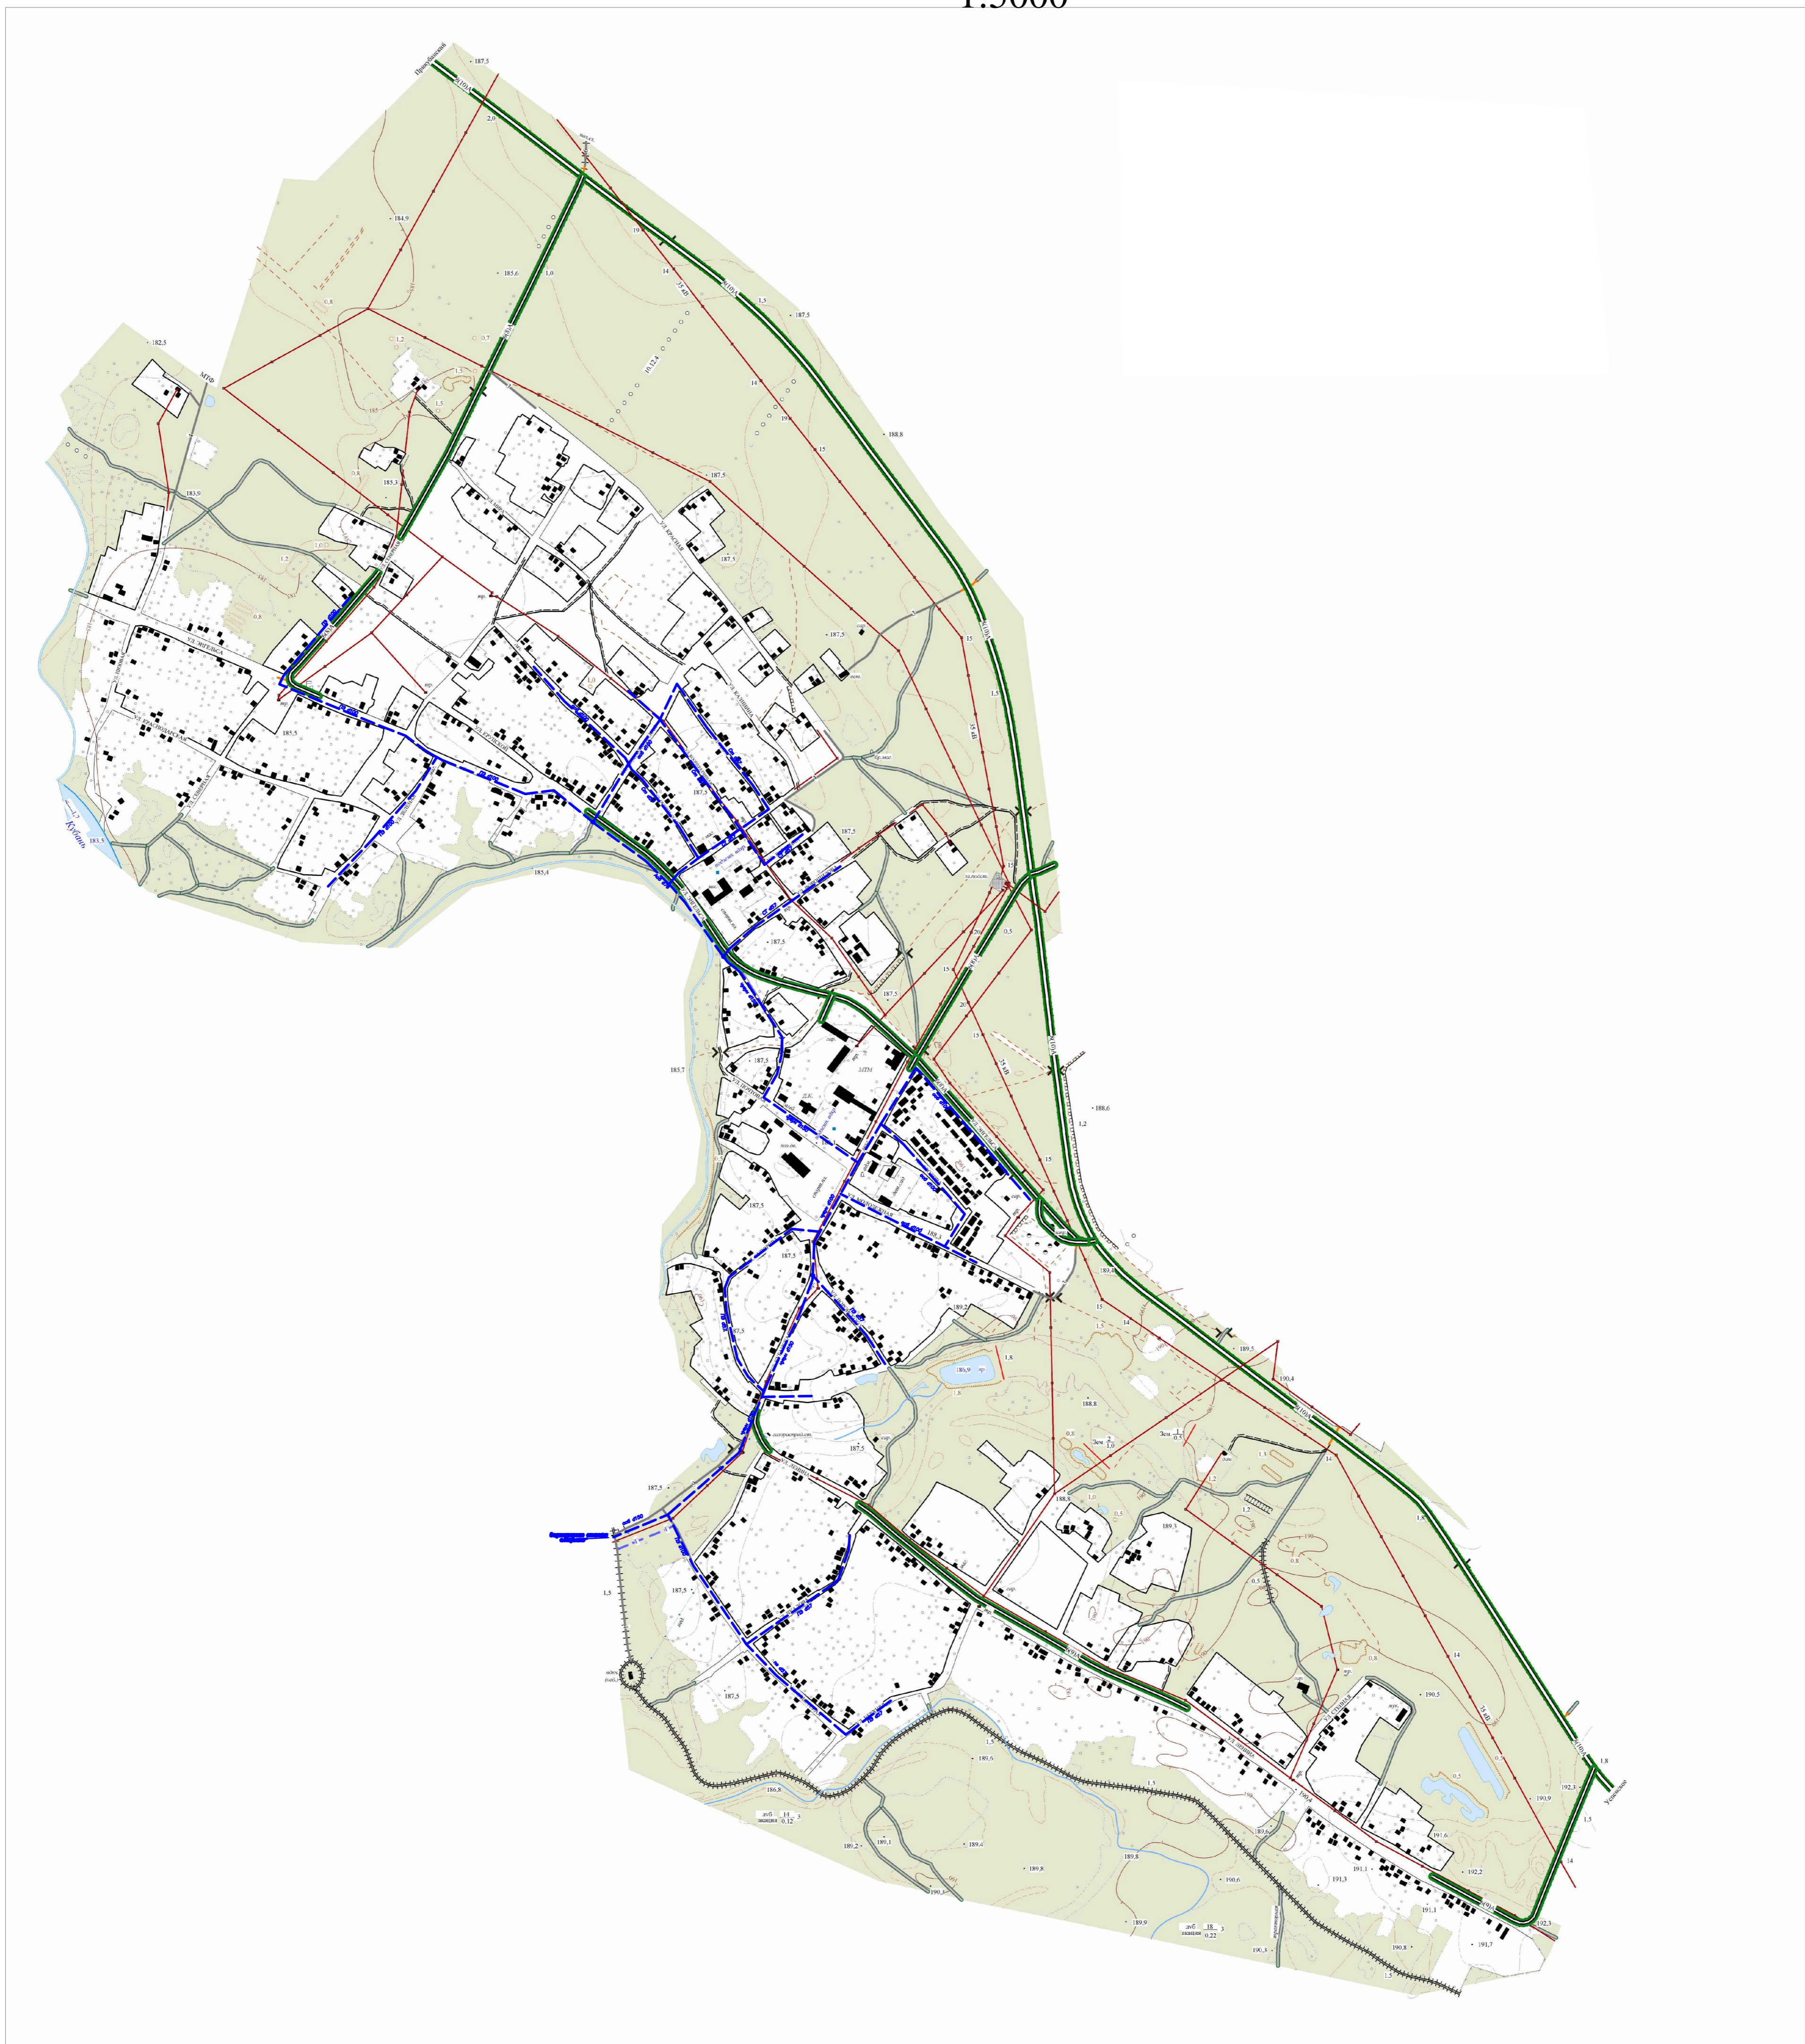

Изм.	Курс	Лист	№ док.	Подп.	Дата	Станов.	Лист	Листов
						ООО "ПНП"		
						г.Краснояр		
						1:5000		